

*NOTA: Camino 4 0+000 al 0+070 M.I.

NOTA: VER TABLA DE ANCHOS EJES 1, 7 Y 8 EN HOJAS 3 Y 4 DE 4

VÍA ÚNICA ELECTRIFICADA LÍNEA LA ENCINA ALACANT-TERMINAL (Nº LÍNEA 330)

GÁLIBO DE IMPLANTACIÓN DE OBSTACULOS
(PARTES ALTAS GEC16 UNIFORME Y PARTES BAJAS GEI2)

CONTORNO DE REFERENCIA
PANTÓGRAFO

GÁLIBO CINEMÁTICO GEC16

CERRAMIENTO

CERRAMIENTO


Posible Futura duplicación

VAR. > 4.10

VAR. > 4.10

ANCHO DE VÍA IBÉRICO
NOMINAL 1.668 mm.

SECCIÓN TIPO VÍA GENERAL EN TRAYECTO
ESCALA 1:250

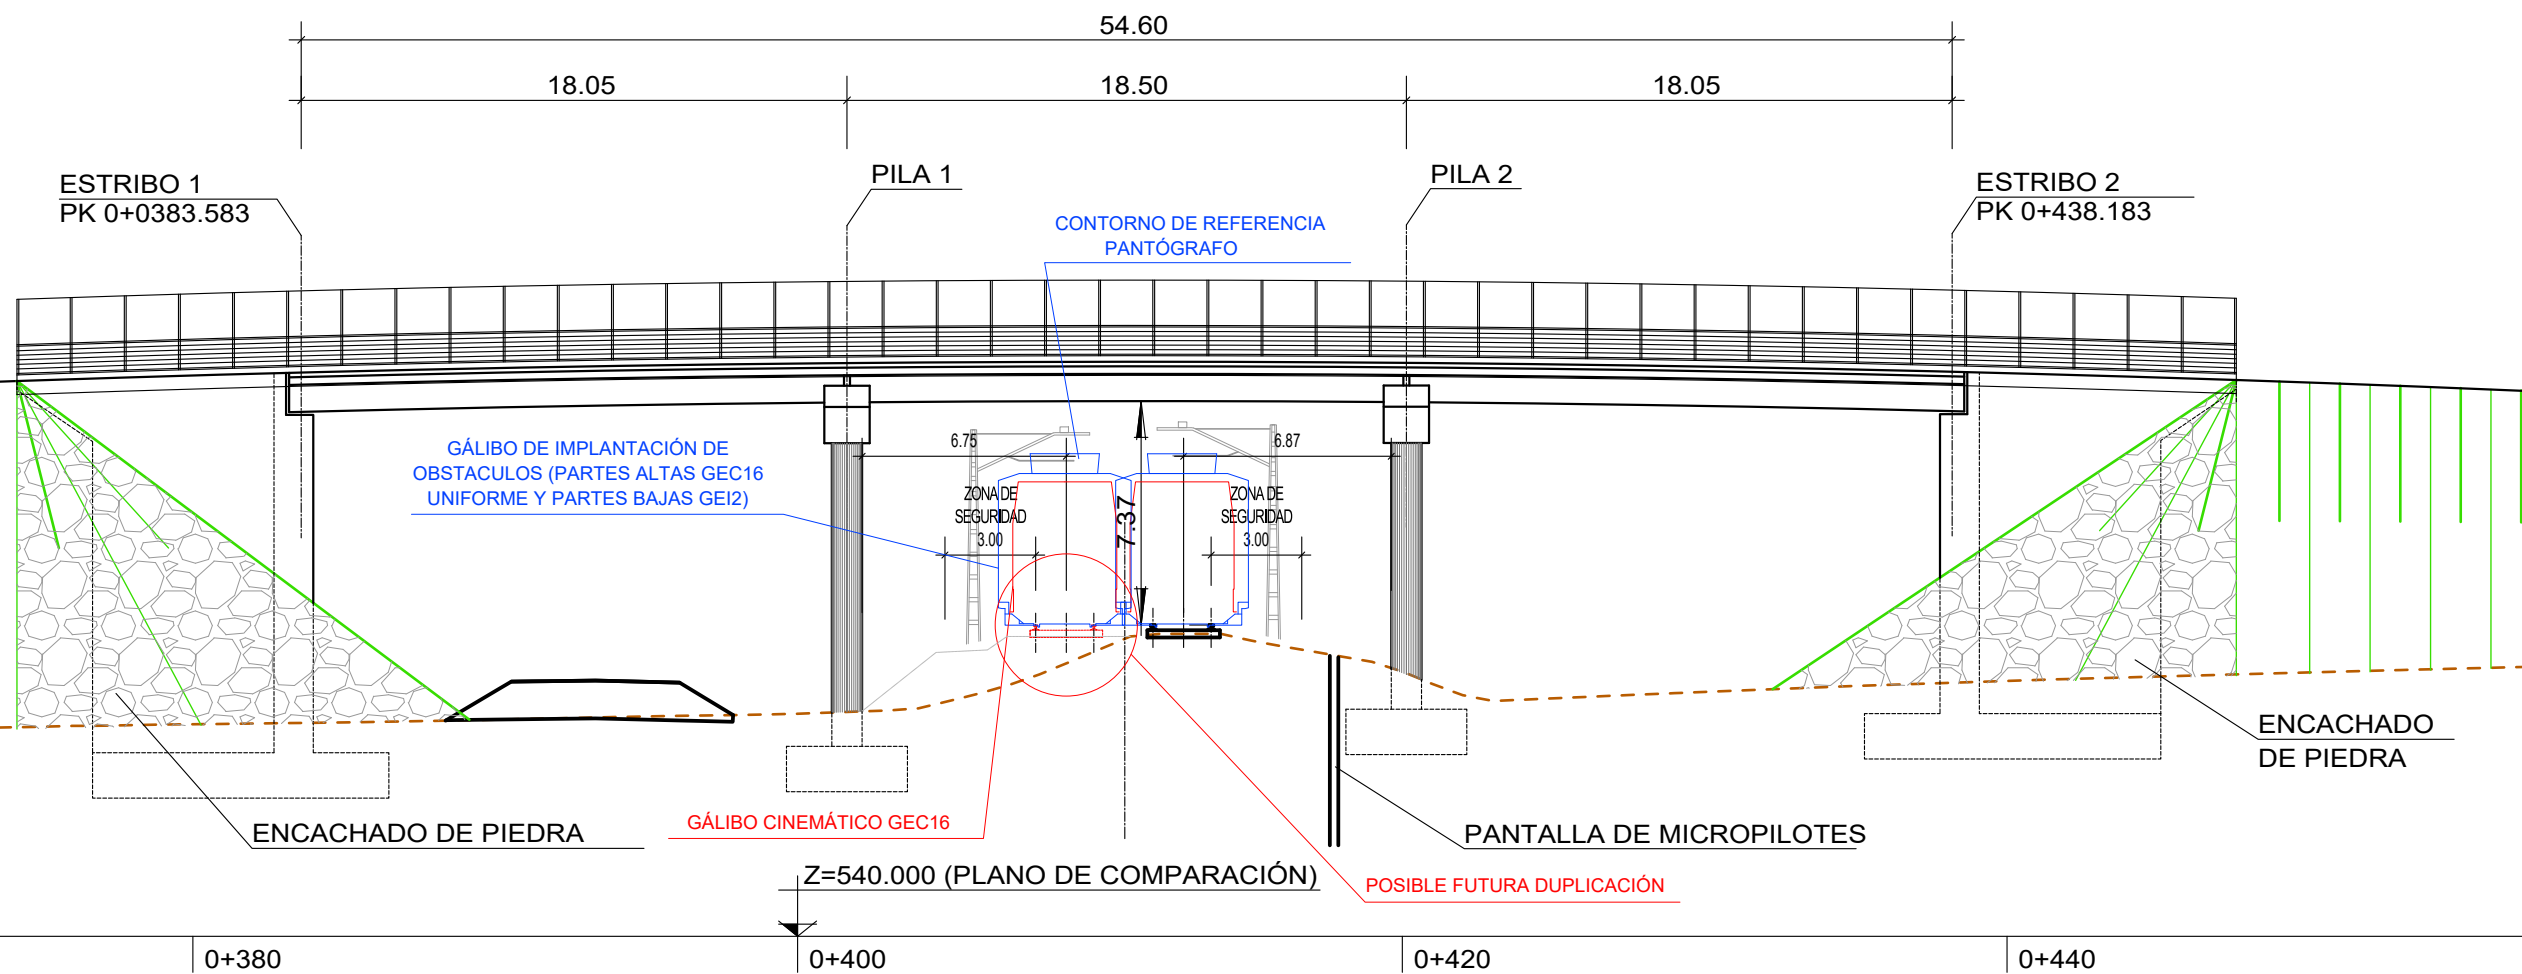

SECCIÓN TIPO EN PASO SUPERIOR
ESCALA 1:250